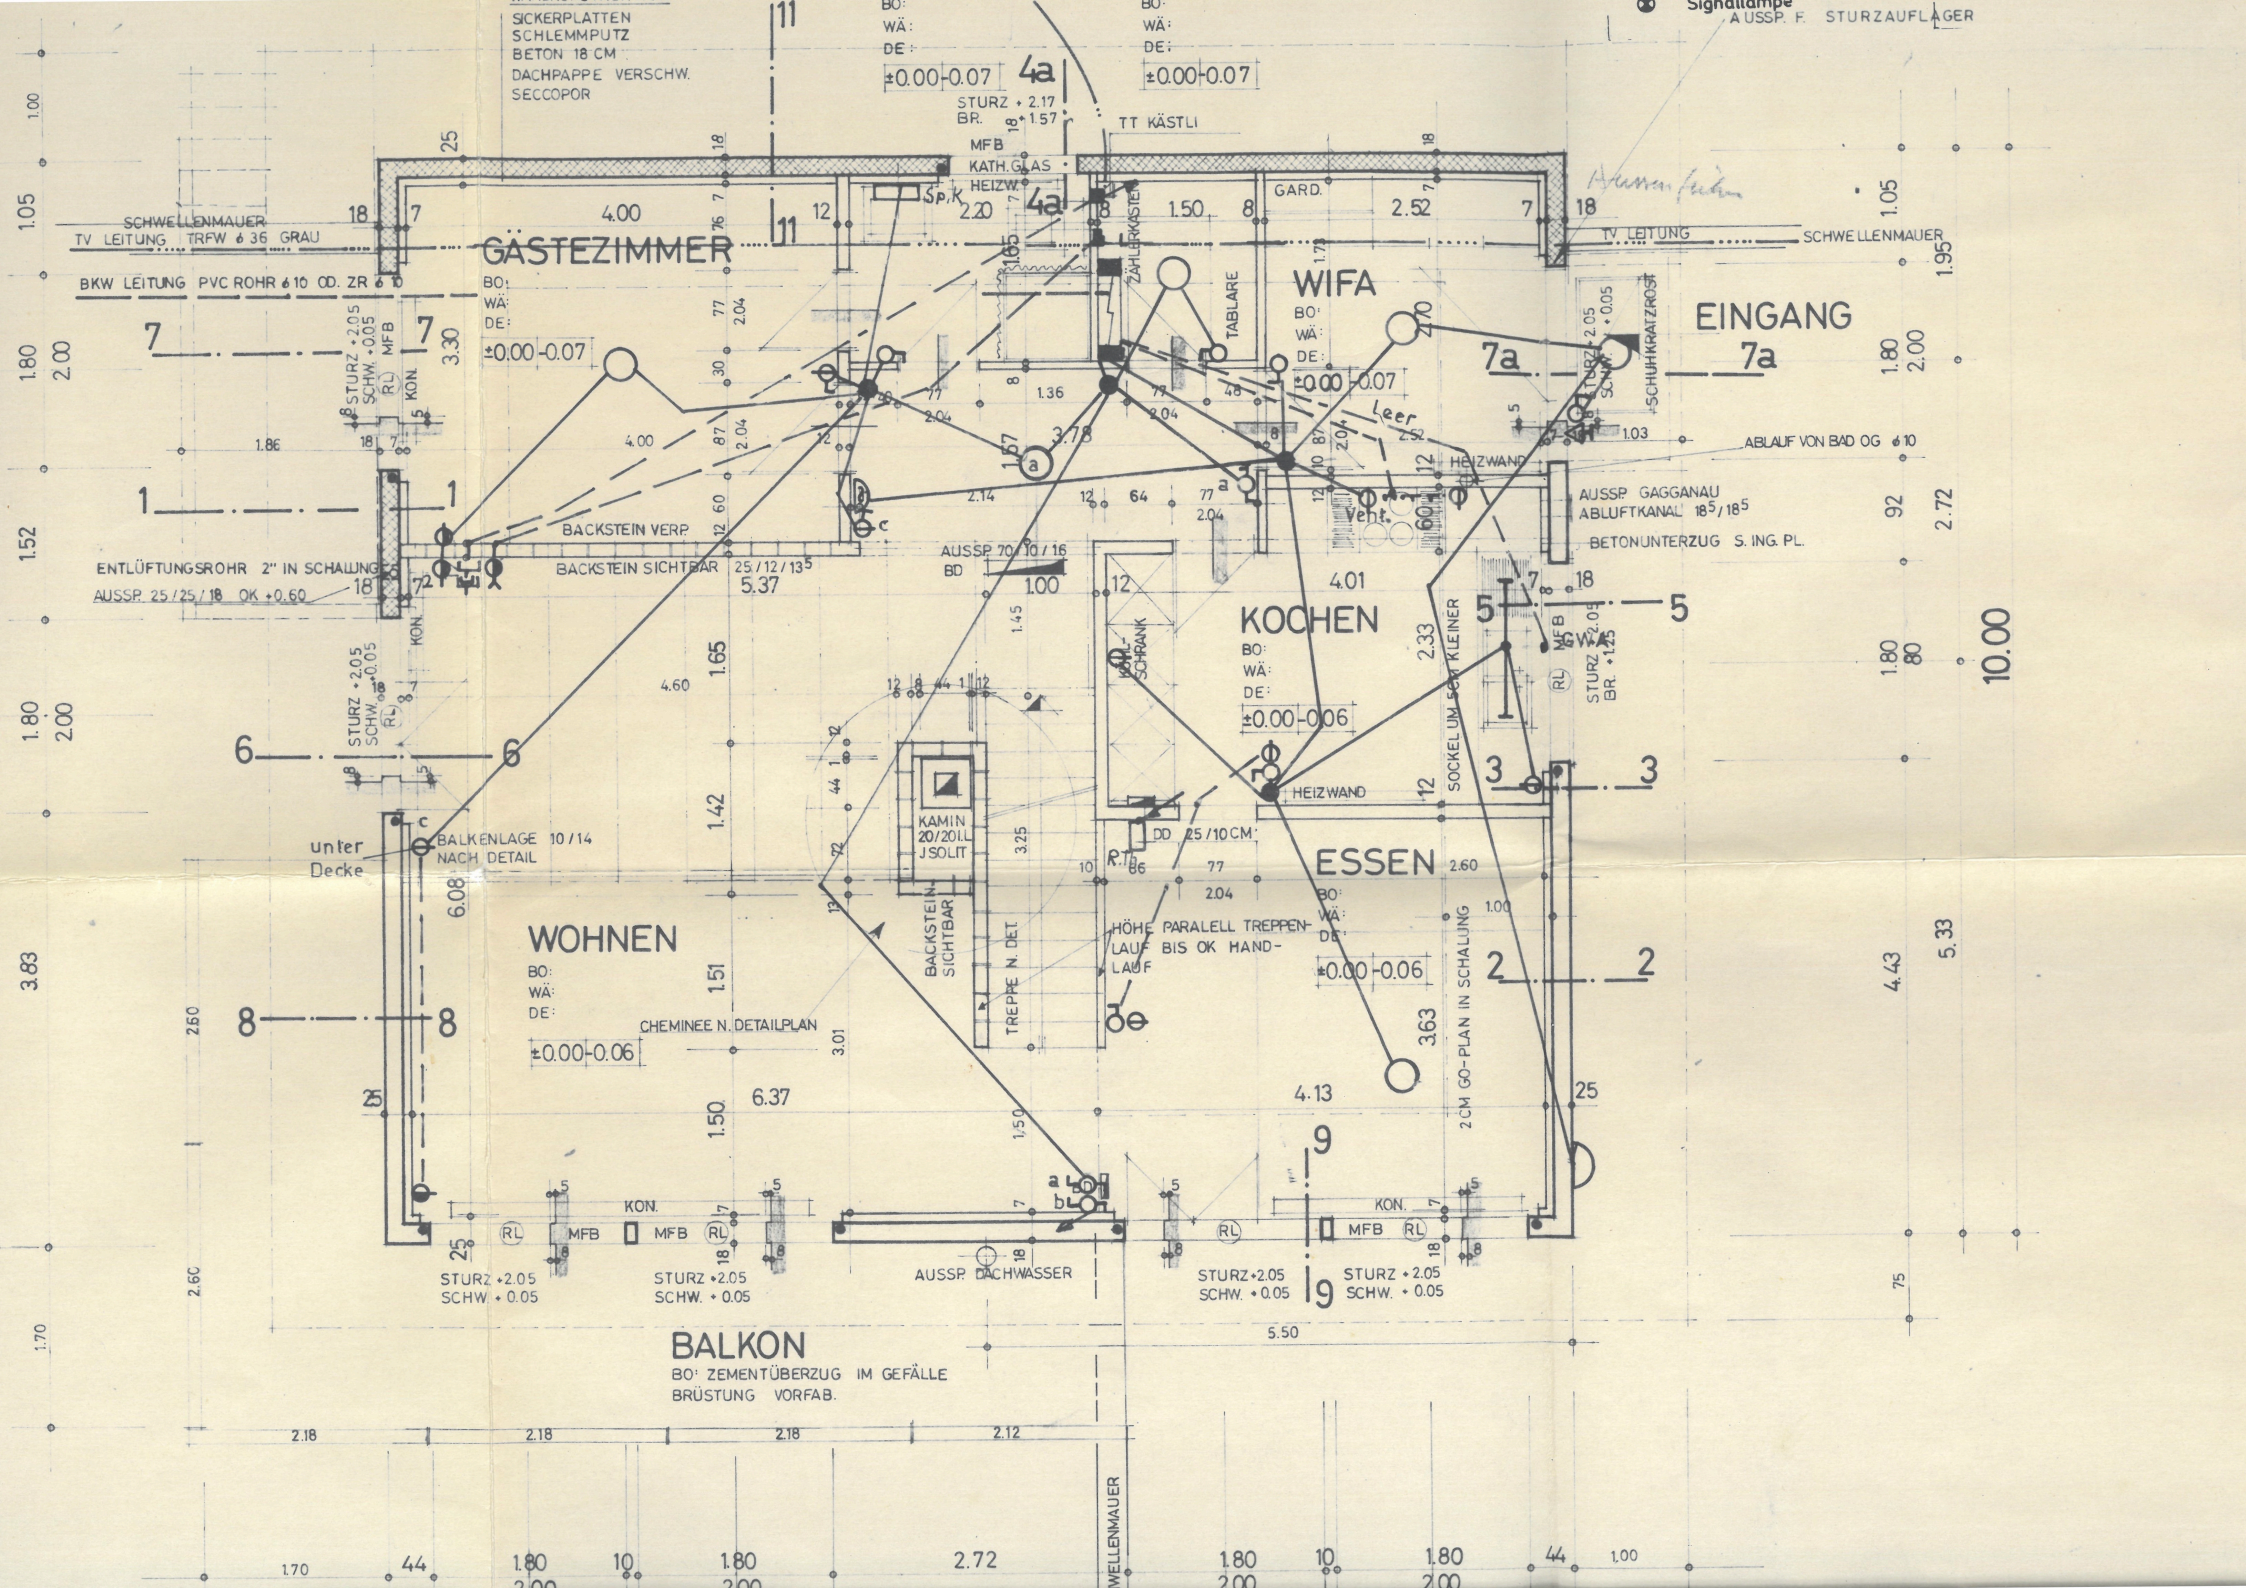
SICKERPLATTEN
SCHLEMMPUTZ
BETON 18 CM
DACHPAPPE VERSCHW.
SECCOPOR
Signallampe
AUSSP. F. STURZAUFLAGER
STURZ + 2.17
BR. + 1.57
TT KÄSTLI
MFB
KATH. GLAS
HEIZW.
GARD.
SCHWELLENMAUER
TV LEITUNG TRFW ø 36 GRAU
TV LEITUNG
BKW LEITUNG PVC ROHR ø 10 OD. ZR ø 10
GÄSTEZIMMER
BO:
WÄ:
DE:
±0.00-0.07
ZÄHLERKASTEN
TABLARE
WIFA
±0.00-0.07
EINGANG
7a
SCHUHKRATZROST
ABLAUF VON BAD OG ø 10
HEIZWAND
AUSSP GAGGANAU
ABLUFTKANAL 18⁵/18⁵
BETONUNTERZUG S. ING. PL.
BACKSTEIN VERP.
BACKSTEIN SICHTBAR 25/12/13⁵
ENTLÜFTUNGSROHR 2" IN SCHALUNG
AUSSP. 25/25/18 OK +0.60
AUSSP. 70/10/16
BD
KOCHEN
±0.00-0.06
KOH.-SCHRANK
SOCKEL UM SCH. KLEINER
STURZ +2.05
SCHW. +0.05
KAMIN
20/20 LL
J SOLIT
DD 25/10 CM
HEIZWAND
ESSEN
±0.00-0.06
unter Decke
BALKENLAGE 10/14
NACH DETAIL
WOHNEN
±0.00-0.06
CHEMINEE N. DETAILPLAN
BACKSTEIN SICHTBAR
TREPPE N. DET.
HÖHE PARALELL TREPPEN-LAUF BIS OK HAND-LAUF
2CM GO-PLAN IN SCHALUNG
KON.
MFB
RL
STURZ +2.05
SCHW. + 0.05
AUSSP. DACHWASSER
BALKON
BO: ZEMENTÜBERZUG IM GEFÄLLE
BRÜSTUNG VORFAB.
10.00